

广东百合医疗科技股份有限公司洁净车间装修项目

## 8#厂房二层十万级洁净车间装修工程

# 招 标 文 件

邀标单位：广东百合医疗科技股份有限公司

法定代表人：黄凯

编制日期：2024年9月26日

## 一、项目名称：

百合医疗 8 号厂房二层十万级洁净车间装修工程

## 二、项目地点：

佛山市南海区狮山镇桃园东路 89 号百合医疗公司内

## 三、工程内容：

园区 8 号楼二层洁净车间的装修，相关图纸、主要材料设备品牌表、资质证明资料统一在网盘自行下载：

链接：[https://pan.baidu.com/s/1FzhzlcYtpSs1\\_zP0DIVNw](https://pan.baidu.com/s/1FzhzlcYtpSs1_zP0DIVNw)

提取码：jog1

## 四、工期时间：

2024 年 10 月至 2024 年 12 月

## 五、质量要求：

1、材料、安装、检查和测试必须基于并符合中国新版 GMP 要求：

①现行《医疗器械生产质量管理规范》，

②相关的 GMP 实施指南。

2、GB 50457-2019 医药工业洁净厂房设计规范；

3、GB 50591-2010 洁净室施工及验收规范；

4、GB 50073-2013 洁净厂房设计规范；

5、YY/T 0033 无菌医疗器械生产洁净室(区) 确认及监测要求。

## 六、招标范围：

供货、安装、调试、验收、培训、售后服务和技术支持等内容。

## 七、投标人资质要求：

1、中国境内注册，能够独立承担民事责任，有生产或供应能力的供应商；

2、遵守国家相关法律、法规、规章，具有良好的商业信誉和健全的财务会计制度；

3、具有国家相关部门颁发的相关生产、制造、服务资质；

4、本项目不接受联合体投标。

#### 八、投标文件截止时间及送抵地点

截止时间：2024 年 10 月 15 日；

标书要求：要求提供纸质文件及电子版，包括投标文件、报价书。

送抵地点：南海区狮山桃园东路 89 号办公楼四楼总裁办公室。

标书收集人：关小姐 0757-81207300-859


#### 九、投标文件的评价

以报价合理、工期、质量、施工方案或施工组织设计、投标单位的业绩、承包能力等因素为综合考虑及综合评价。

#### 十、标书答疑

可联系项目组成员：叶晓华 13690310650



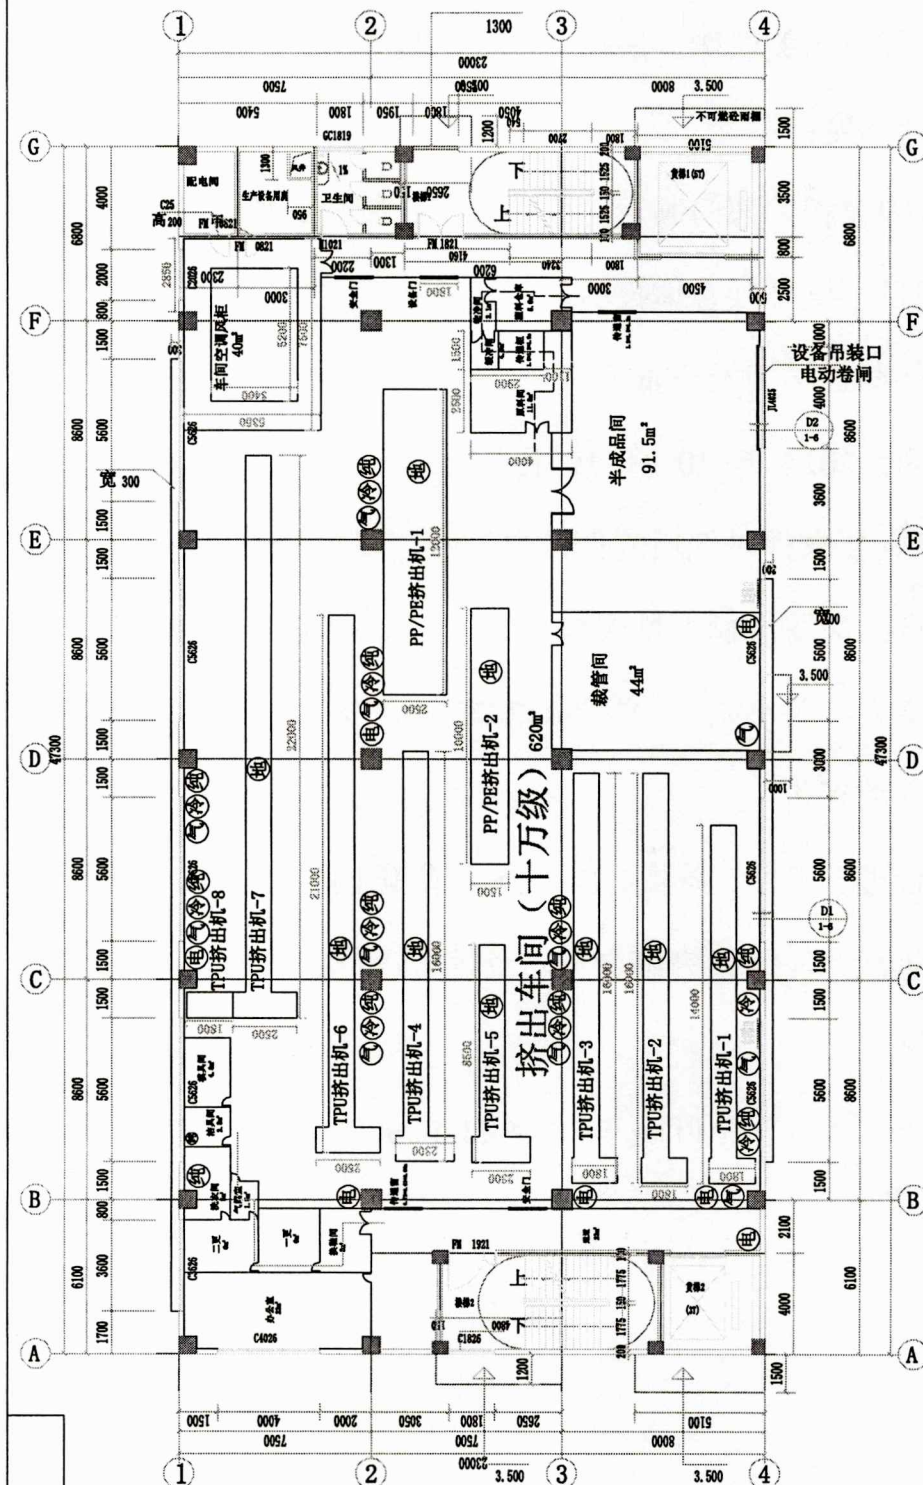

8座2楼挤出车间

8座2楼挤出车间平面图

标记	处数	更正文件号	签字	日期
设计				
制图				
职位				
校对				
审核				
职位				

图样标记	数量	重量	比例
			1:100
第 张			共 张

载管间用电功率: 6KW\*2  
挤出车间用电功率: 21KW\*10+4, 6KW\*8

- 人流通道
- 物流通道
- 压缩空气
- 冷却循环水
- 纯化水
- 地漏
- 车间电箱

广东百合医疗科技股份有限公司



插图

旧底图总号

底图总号

日期

签字